


PIANTA PIANO INTERRATO

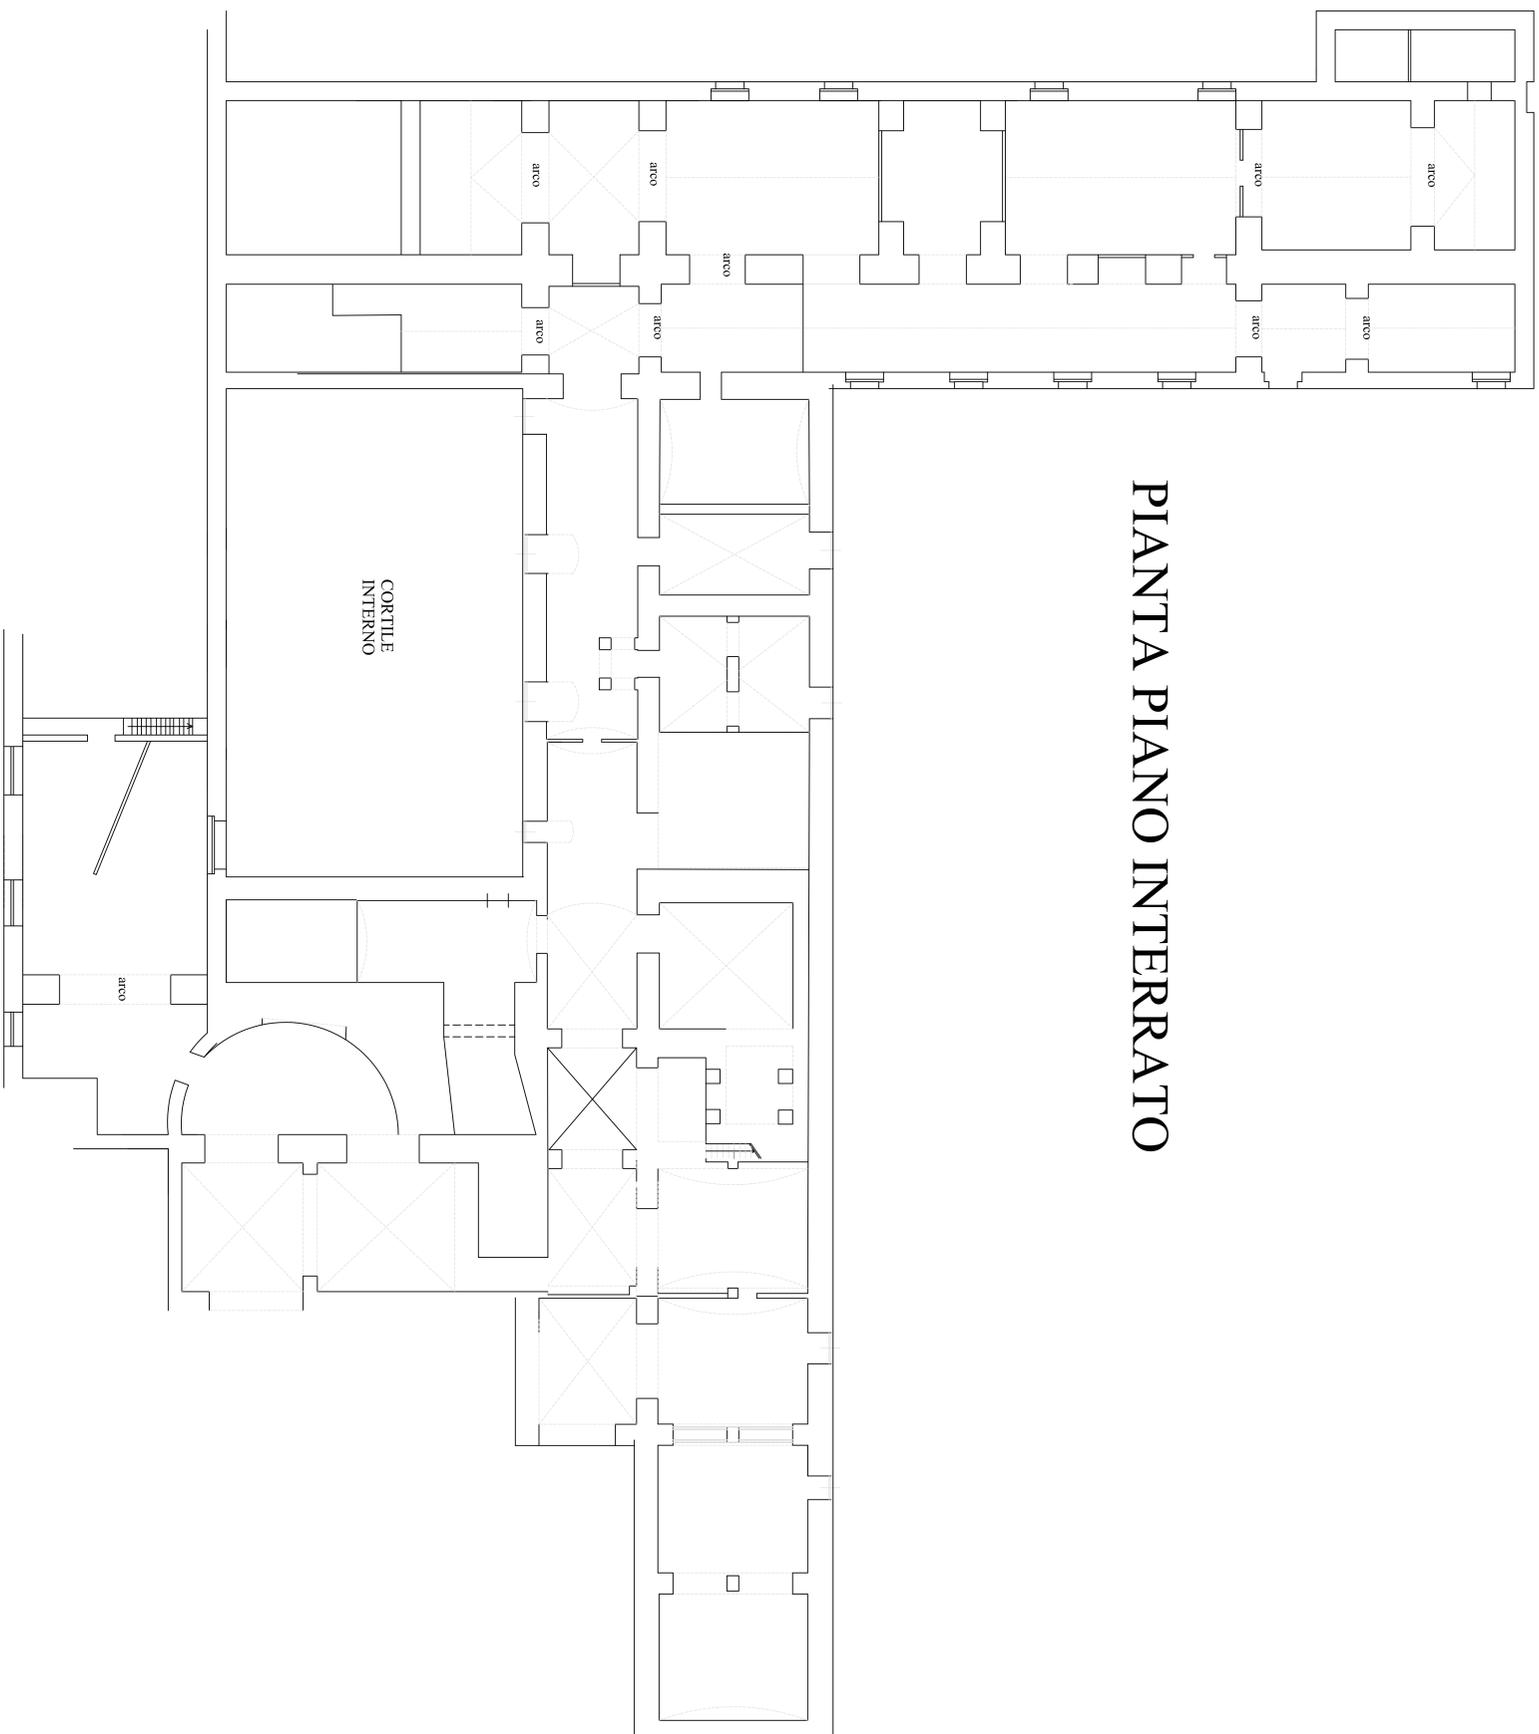

STUDIO DI VULNERABILITÀ STATICA E SISMICA della SCUOLA MATERNA "GUERRA" e ELEMENTARE "BANDELLO"

Progetto:
COMUNE DI CASTELNUOVO SCRIVIA
 Via Garibaldi, 43
 15053 Castelnuovo Scrivia (AL)

Progetto e direzione lavori:
Ing. ALESSANDRO GALASCO
 Via de' Giorgi 2, 15121 Alessandria (AL)
 tel. 0182 525122 - email: ing.galasco@provincia.al.it
 indirizzo: galasco@provincia.al.it

Progetto e direzione lavori:
Ing. MARTINA MANDRIOLA
 Via Bionda 2, 15057 Fontana (AL)
 tel. 0182 512900 - email: ing.mandriola@provincia.al.it
 indirizzo: mandriola@provincia.al.it

Regione Piemonte
PIANTA PIANO INTERRATO

| | | | | | | | |
|----------------|------------|-------------------|-------------------|-------|---------------|--------------|---|
| Scala: | 1/100 | Scala Progettata: | 1/100 | Data: | 31 Marzo 2017 | N° Edizione: | 1 |
| Nome Allegato: | ALLEGATO 1 | | Indice revisioni: | | 0 | | |

ELenco REVISIONI

| N° | Data | Descrizione | Redatto | Verificato | Approvato |
|----|------------|-------------------|---------|------------|-----------|
| 0 | 11/09/2016 | Prima Edizione | AG | AG/MN | AG/MN |
| 1 | 31.03.2017 | Seconda Revisione | AG | AG/MN | AG/MN |
| 2 | | | | | |
| 3 | | | | | |
| 4 | | | | | |
| 5 | | | | | |
| 6 | | | | | |

Foto e disegni sono stati realizzati con software di grafica vettoriale. Non è garantita l'assoluta fedeltà delle immagini e dei dati.