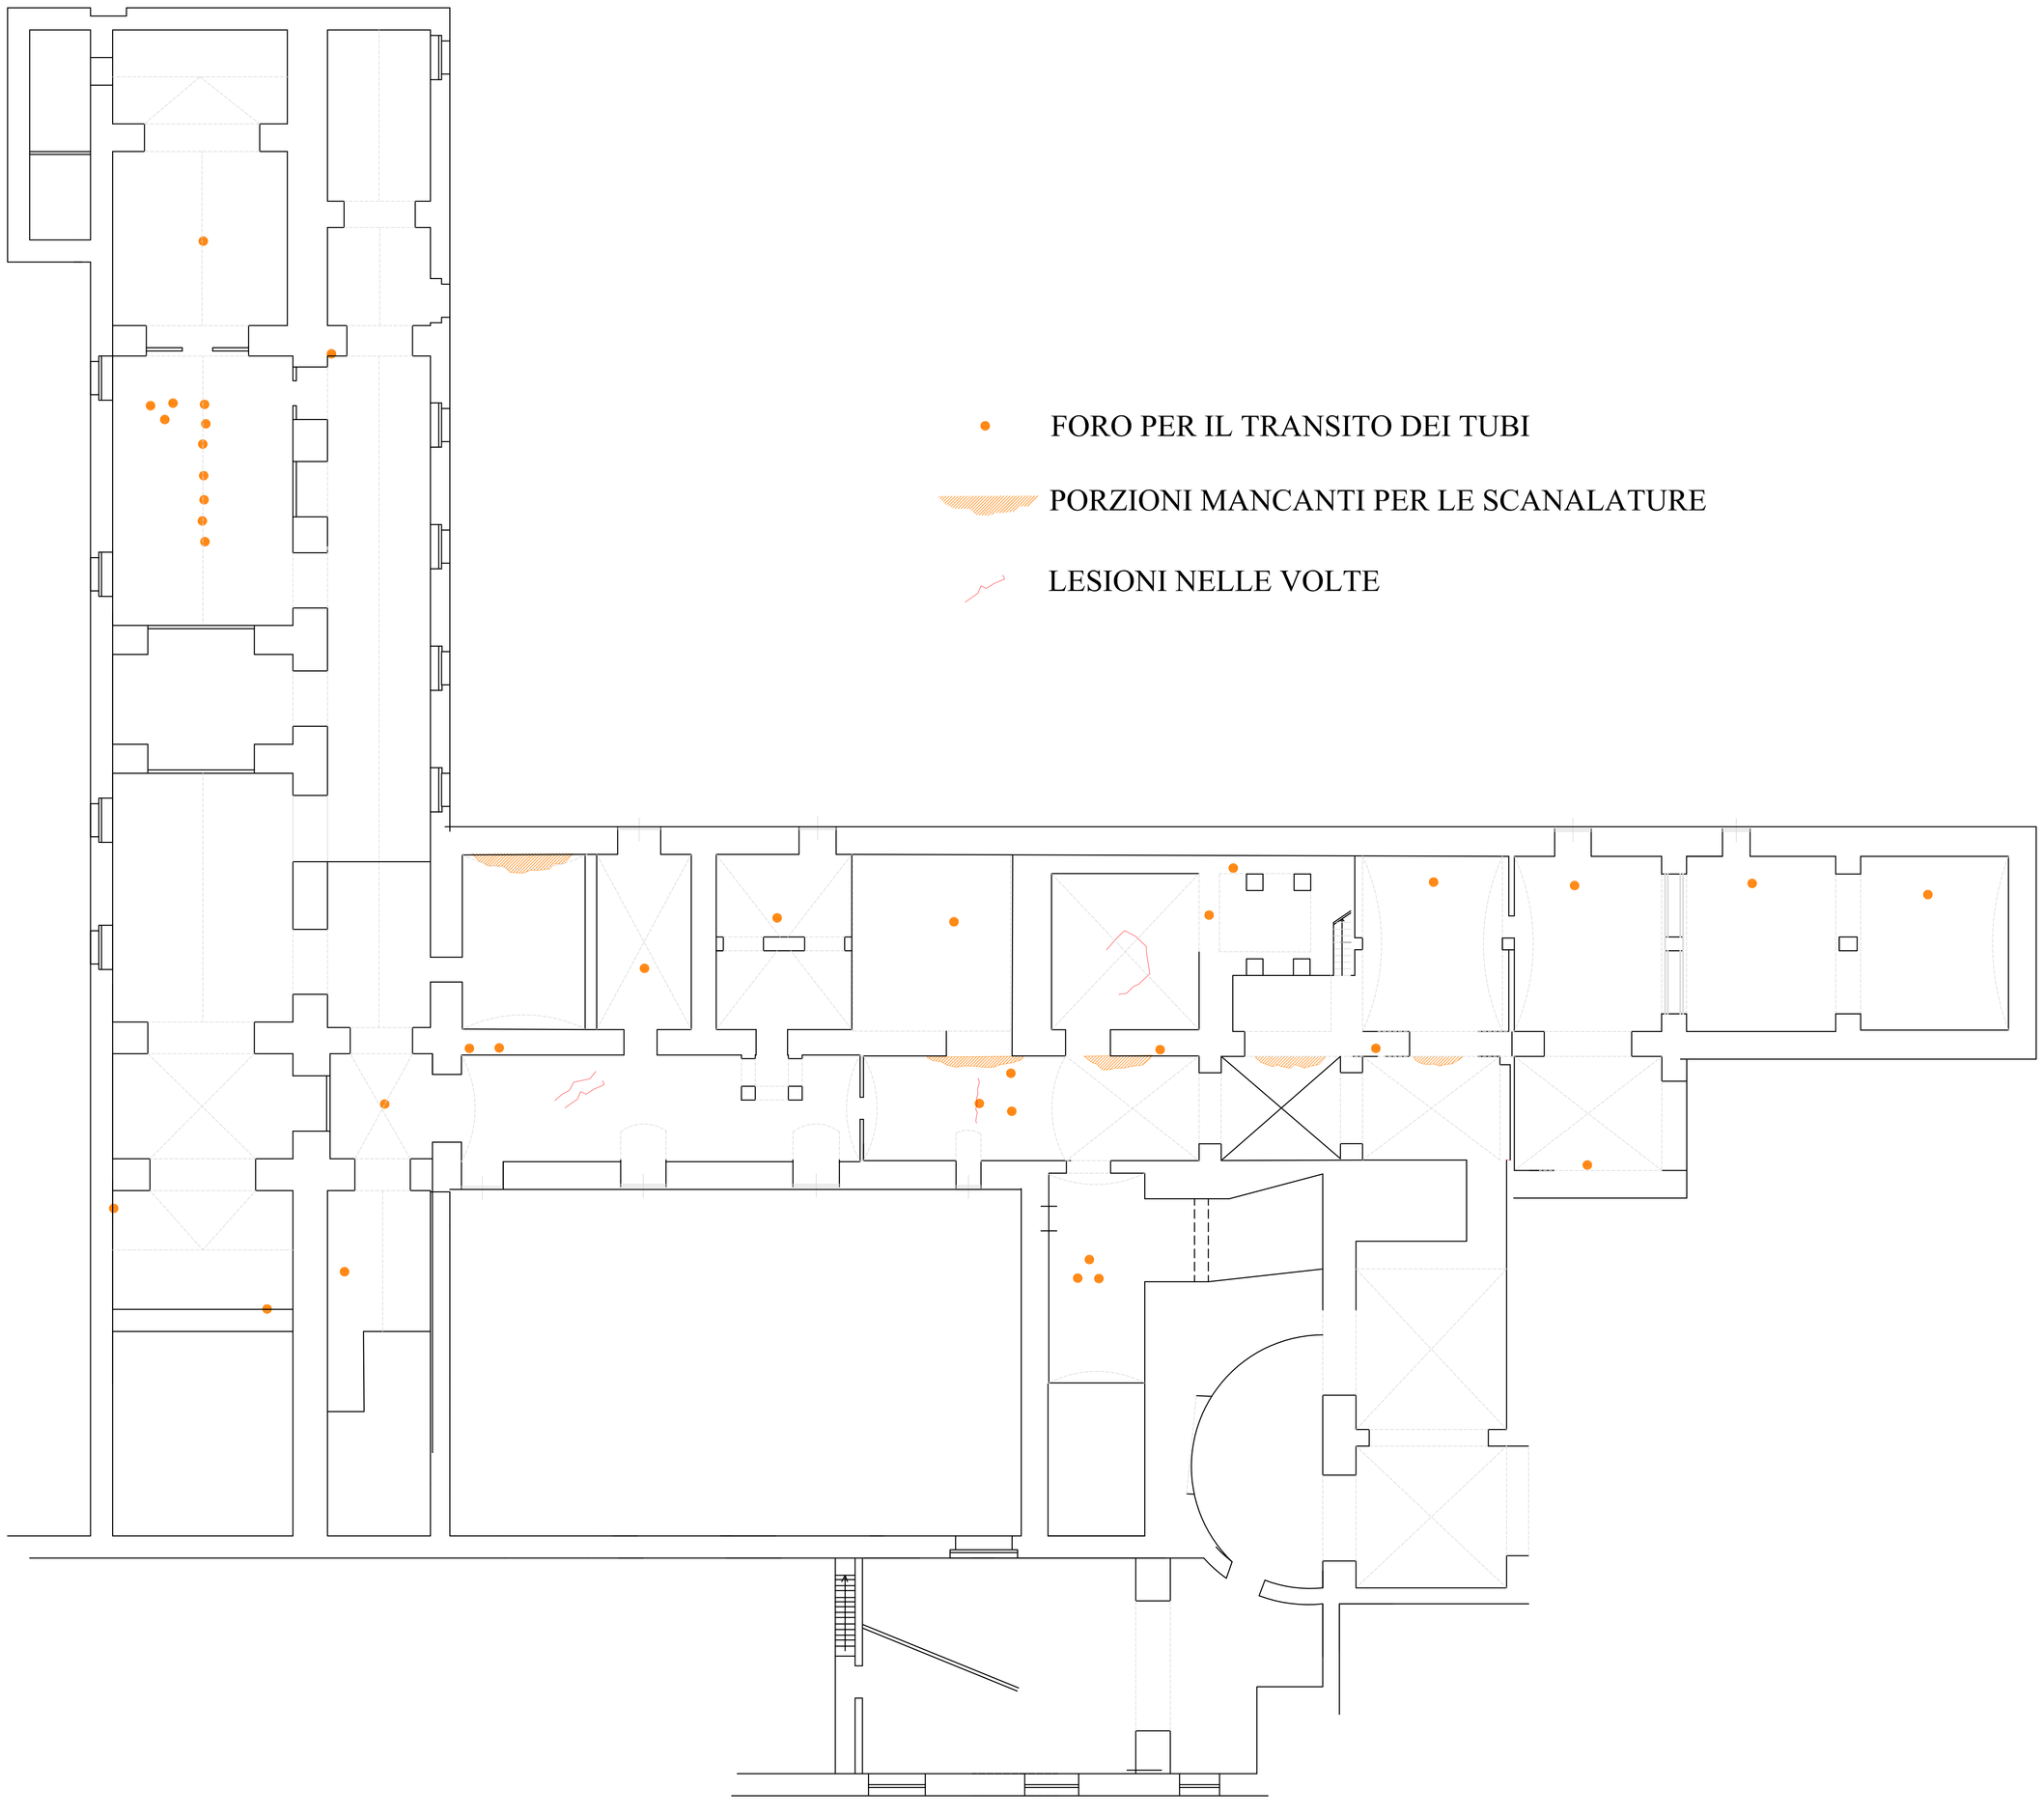

FORO PER IL TRANSITO DEI TUBI

PORZIONI MANCANTI PER LE SCANALATURE

LESIONI NELLE VOLTE

REGIONE PIEMONTE	PROVINCIA DI ALESSANDRIA	COMUNE DI CASTELNUOVO SCRIVIA

STUDIO DI VULNERABILITA' STATICA e SISMICA della SCUOLA MATERNA "GUERRA" e ELEMENTARE "BANDELLO"

Proprietà:
COMUNE DI CASTELNUOVO SCRIVIA
Via Garibaldi, 43
15053 Castelnuovo Scrivia(AL)

Tecnici incaricati:
Ing. ALESSANDRO GALASCO
Via de Giorgi 7, 15121 Alessandria (AL)
tel.: 335 5251322 email:
alessandro.galasco@sismica360.it

Ing. MARTINA MANDIROLA
Via Dossola 2, 15057 Tortona (AL)
tel.: 348 5120965 email:
martina.mandirola@sismica360.it

Oggetto Elaborato:

RILIEVO FESSURE del PIANO INTERRATO

Scala:	*Scala Plottaggio:*	*Data:*	N° Elaborato:
1/100	1/0,1	31 Marzo 2017	2
Nome Allegato: ALLEGATO 2		Indice revisione: 0	

ELENCO REVISIONI

N°	Data	Oggetto	Redatto	Verificato	Approvato
0	10.09.2016	Prima Emissione	AG	AG MM	AG MM
1	31.03.2017	Seconda Revisione	AG	AG MM	AG MM
2					
3					
4					
5					
6					

I tecnici incaricati si riservano la proprietà di questo documento, con la prohibizione di riprodurlo o trasferirlo a terzi senza autorizzazione scritta.