


# PIANTA SOTTOTETTO

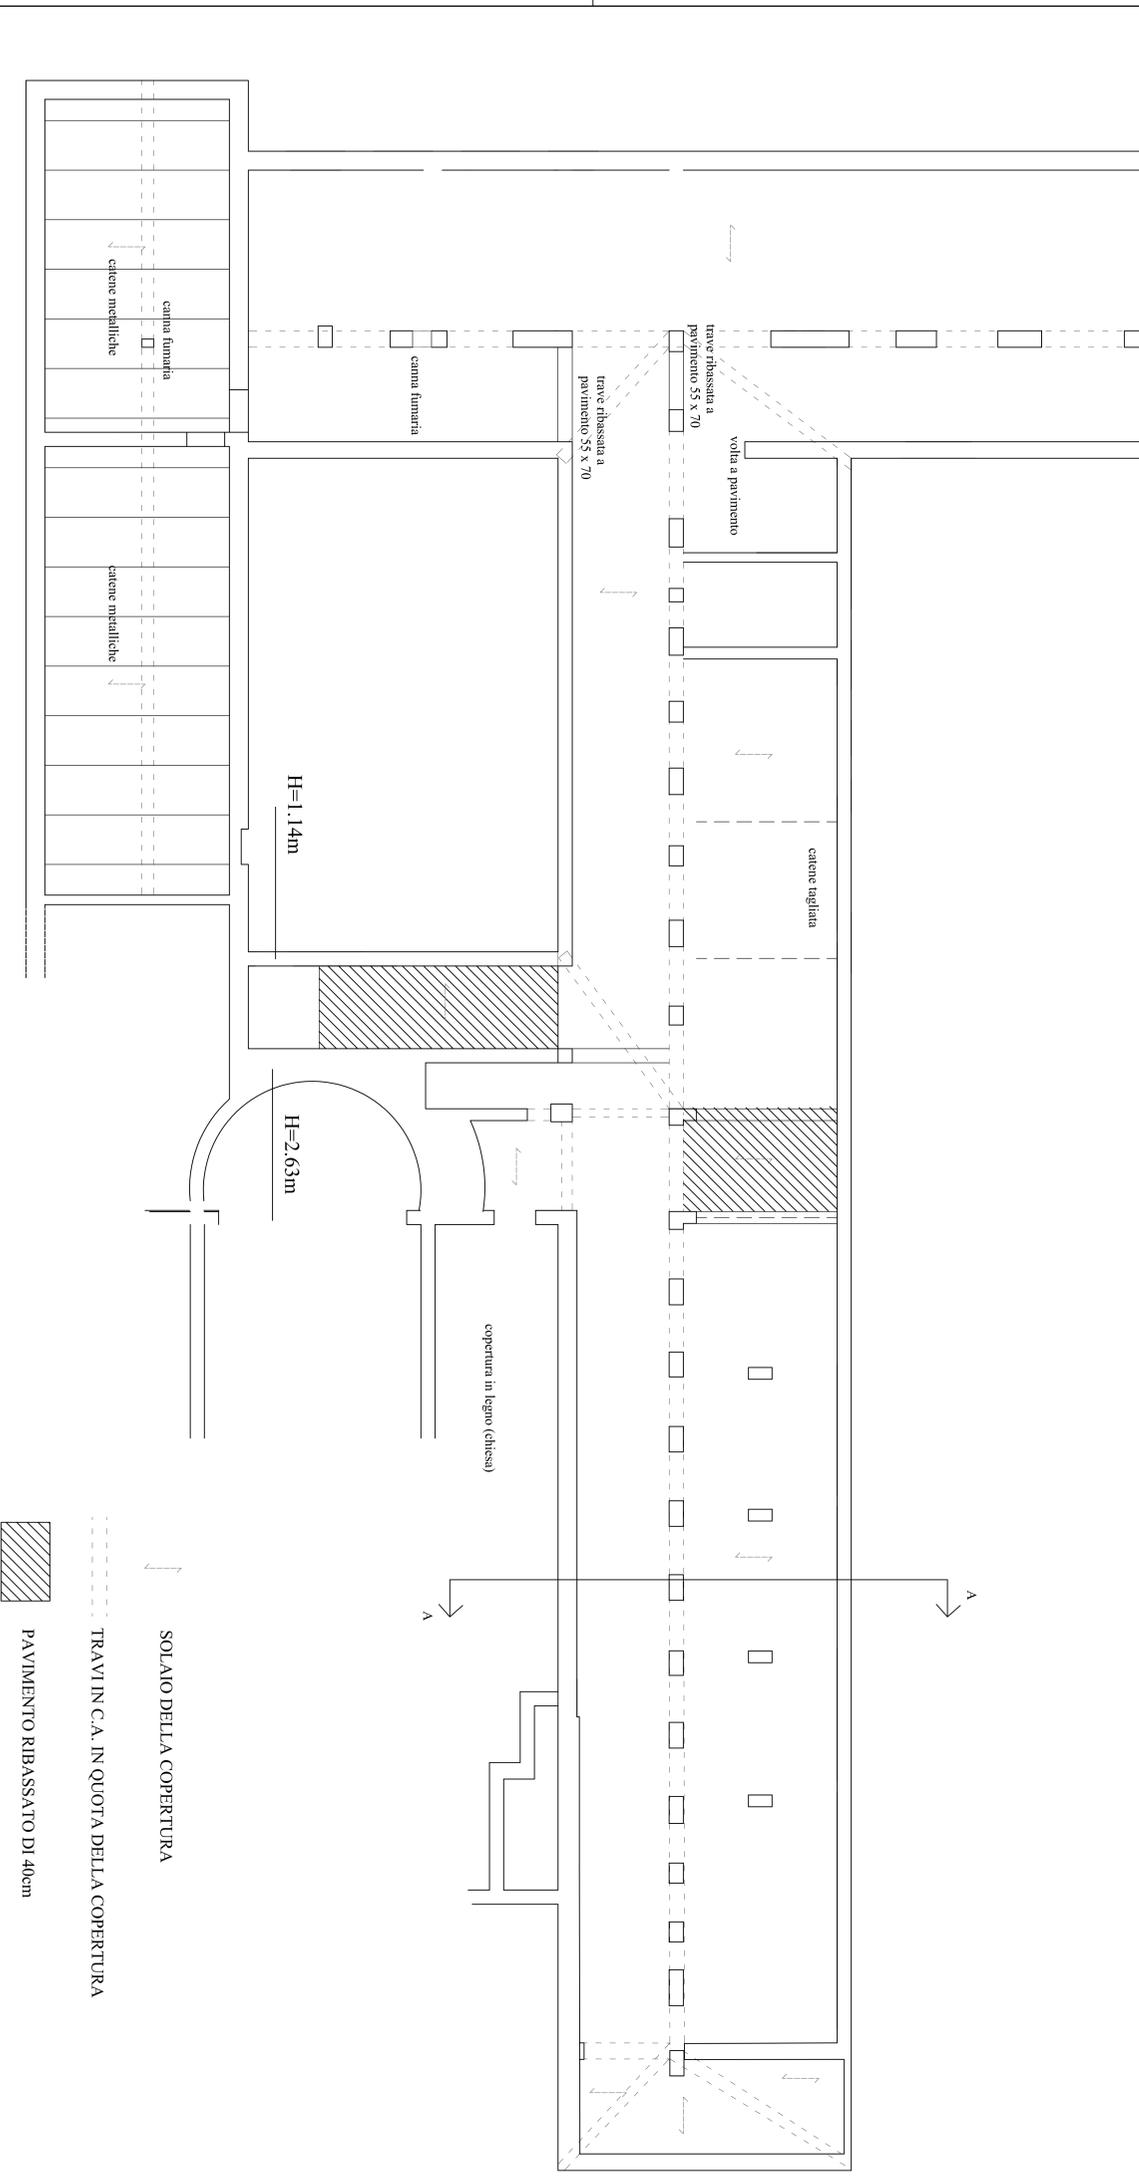

--- SOLAIO DELLA COPERTURA  
 - - - TRAVI IN C.A. IN QUOTA DELLA COPERTURA  
 ▨ PAVIMENTO RIBASSATO DI 40cm

<b>STUDIO DI VULNERABILITÀ STATICA E SISMICA della SCUOLA MATERNA "GUERRA" e ELEMENTARE "BANDELLO"</b>					
Progettato: <b>COMUNE DI CASTELNUOVO SCRIVIA</b> Via Garibaldi, 43 15053 Castelnuovo Scrivia (AL)					
Progettato: <b>Ing. ALESSANDRO GALASCO</b> Via de Giorgi 2, 15121 Alessandria (AL) tel. 0135 525122 - email: <a href="mailto:ing.galasco@provincia.al.it">ing.galasco@provincia.al.it</a> indirizzo: <a href="mailto:galasco@provincia.al.it">galasco@provincia.al.it</a>					
Progettato: <b>Ing. MARTINA MANDRIOLA</b> Via Bionda 2, 15057 Fontana (AL) tel. 0135 525122 - email: <a href="mailto:ing.mandriola@provincia.al.it">ing.mandriola@provincia.al.it</a> indirizzo: <a href="mailto:mandriola@provincia.al.it">mandriola@provincia.al.it</a>					
Oggetto: Estensione					
<b>PIANTA SOTTOTETTO</b>					
Scala:	1/100	Scala Progettata:	1/50, 1/100, 1/200	Data:	31 Marzo 2017
Nome Allegato:		Allegato:	7	Stato:	7
ELENCO REVISIONI					
N°	Data	Perché Emessa	Emesso	Verificato	Approvato
0	10/03/2016	Prima Emisione	AG	AG/MN	AG/MN
1	31.03.2017	Seconda Revisione	AG	AG/MN	AG/MN
2					
3					
4					
5					
6					