

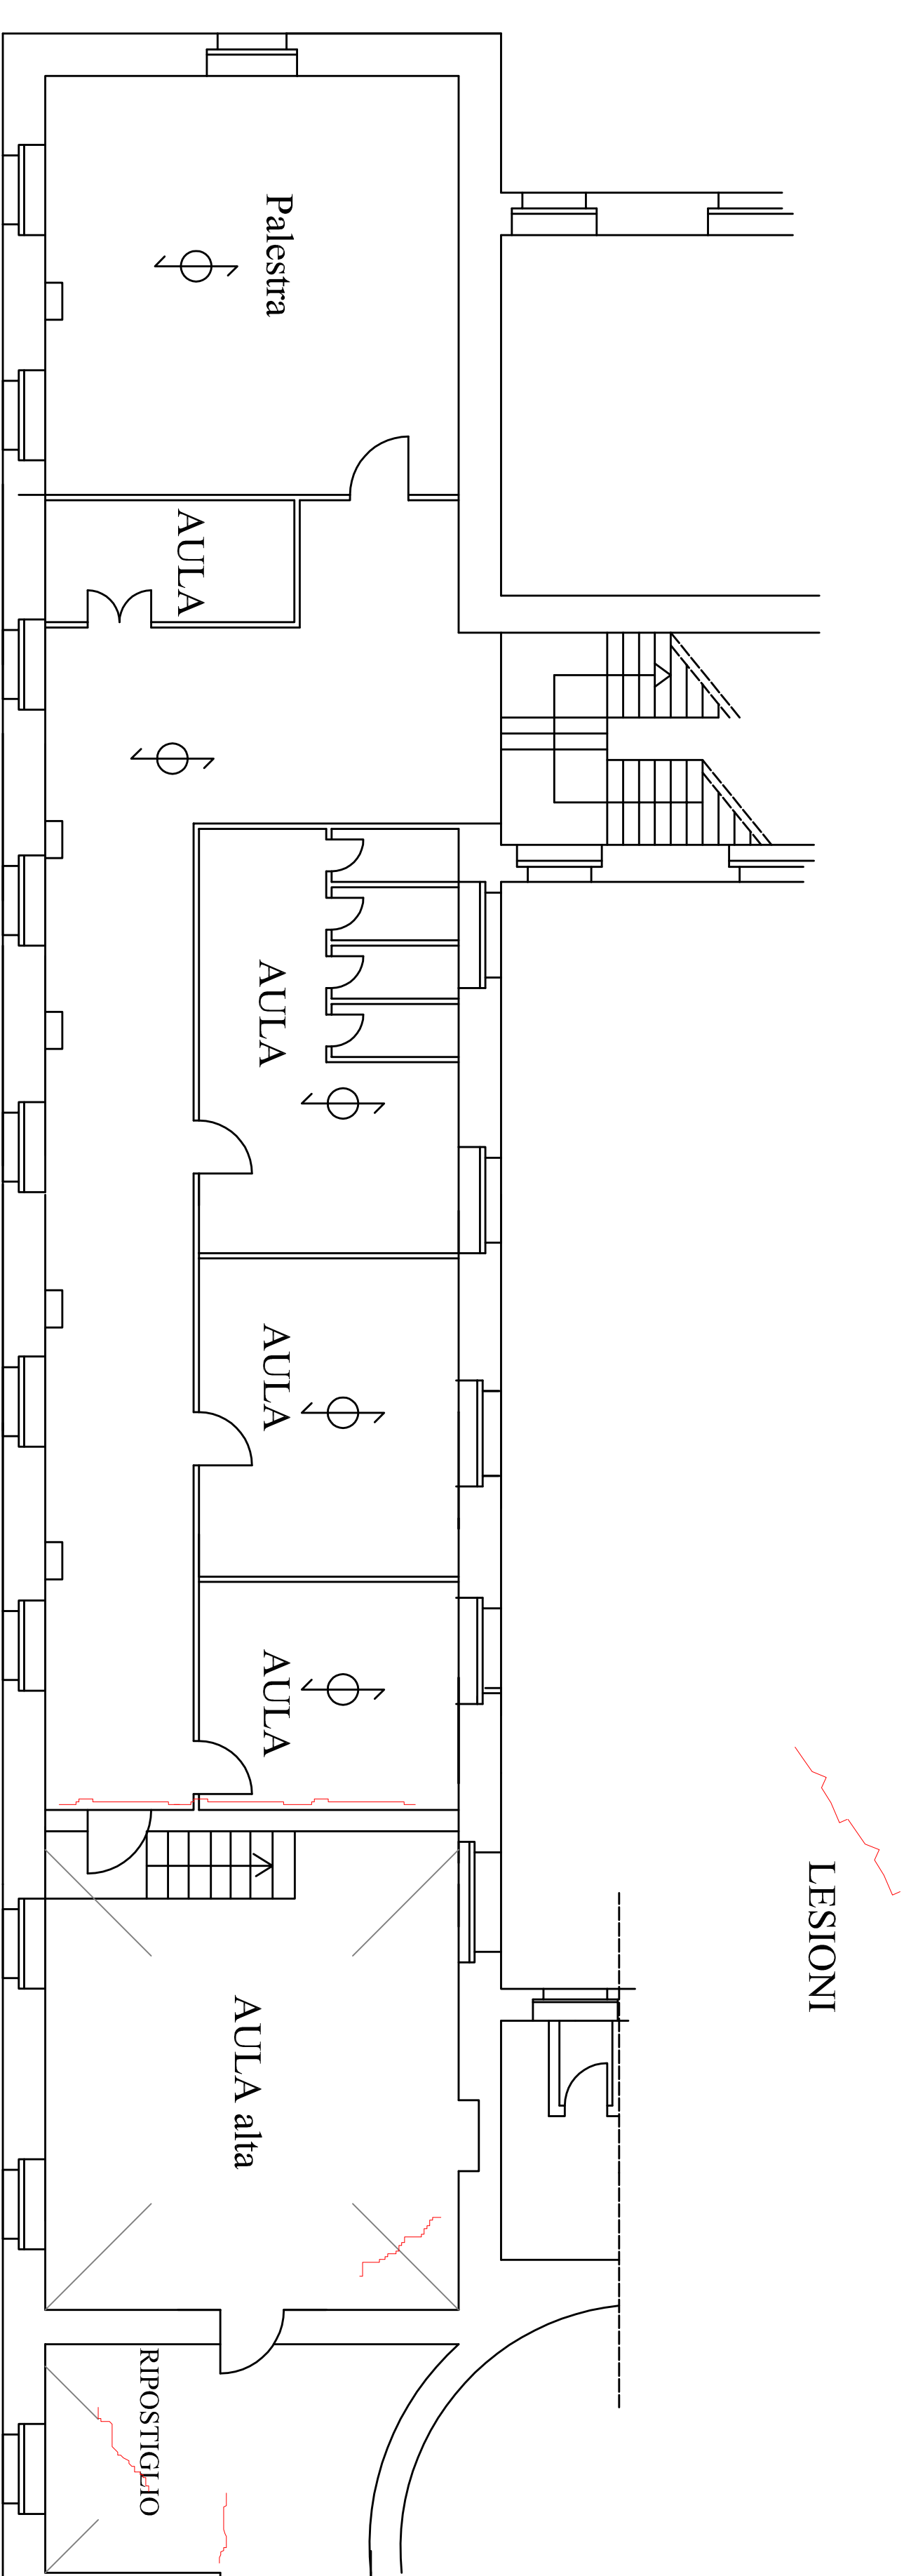


PIANTA PIANO SECONDO

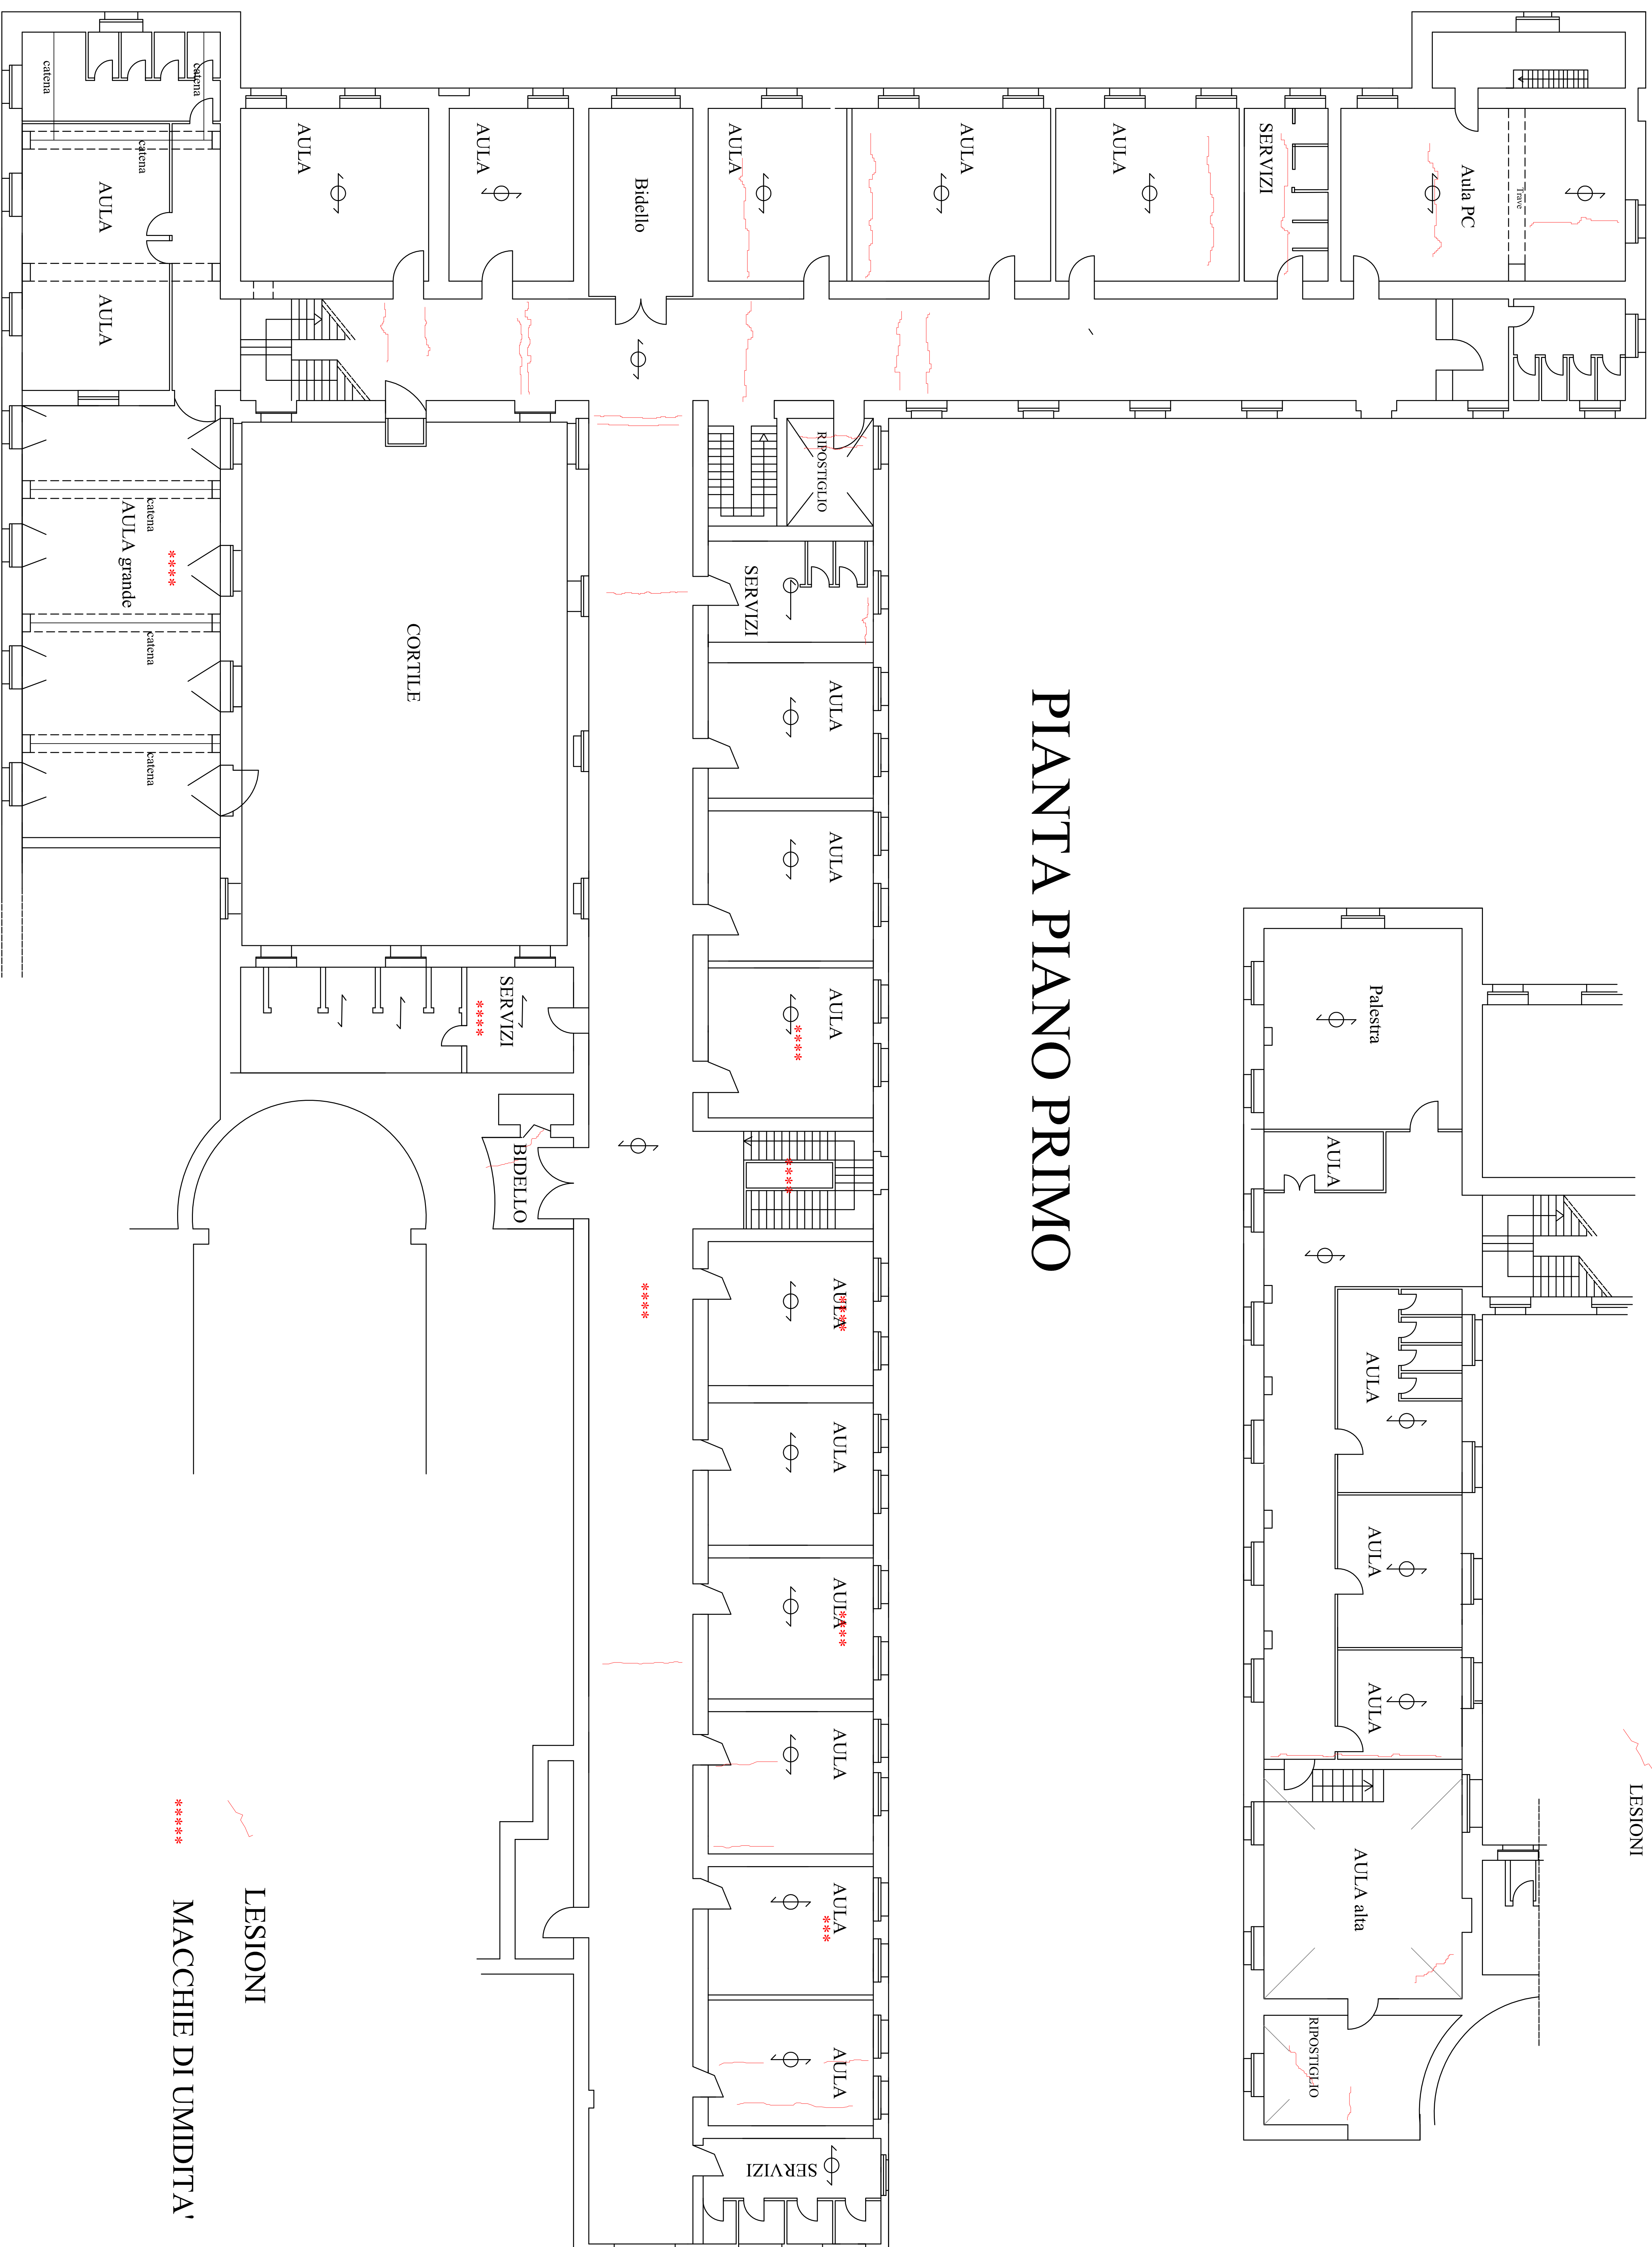

PIANTA PIANO PRIMO

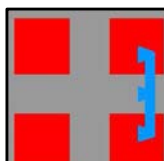

REGIONE PIEMONTE		PROVINCIA DI ALESSANDRIA		COMUNE DI CASTALVOLO SVABA	
					
STUDIO DI VULNERABILITA' STATICA E SISMICA DELLA MATERNA "GUERRA" E ELEMENTARE "BANDELO"					
Prodotto da: COMUNE DI CASTELVOLNO SCREVIA Via Garibaldi, 43 11063 Castelvolo (SV) (AL)					
Progettato da: ING. ALESSANDRO GALASSO Via de Giorgi 7, 15121, Alessandria (AL) tel. 335 525132 email: alessandro.galasso@studio606.it					
Progettato da: ING. MARTINA MANDRIOLA Via Boselli 2, 10571 Tortona (AL) tel. 348 129065 email: martina.mandriola@studio606.it					
RILEVATO FESSURE PIANO PRIMO E SECONDO					
Oggetto Edificio:					
Scala:		Scala Prospetto:		N° Titulo:	
1/100		1/01		31 Marzo 2017	
Nome Disegno:		ALLEGATO 6 Pagine: 1/006 0			
6					
ELENCO REVISIONI					
N°	Data	Oggetto	Revisione	Verificato	Approvato
0	10/05/2016	Prima Emissione	AG	AG/MN	AG/MN
1	31/03/2017	Seconda Revisione	AG	AG/MN	AG/MN
2					
3					
4					
5					
6					

I sottoscritti incaricati e incaricati delegati di questa Direzione, con l'autorizzazione di questo Ufficio, autorizzano espressamente l'uso del presente progetto.